



Wstępna lokalizacja podstacji trakcyjnych

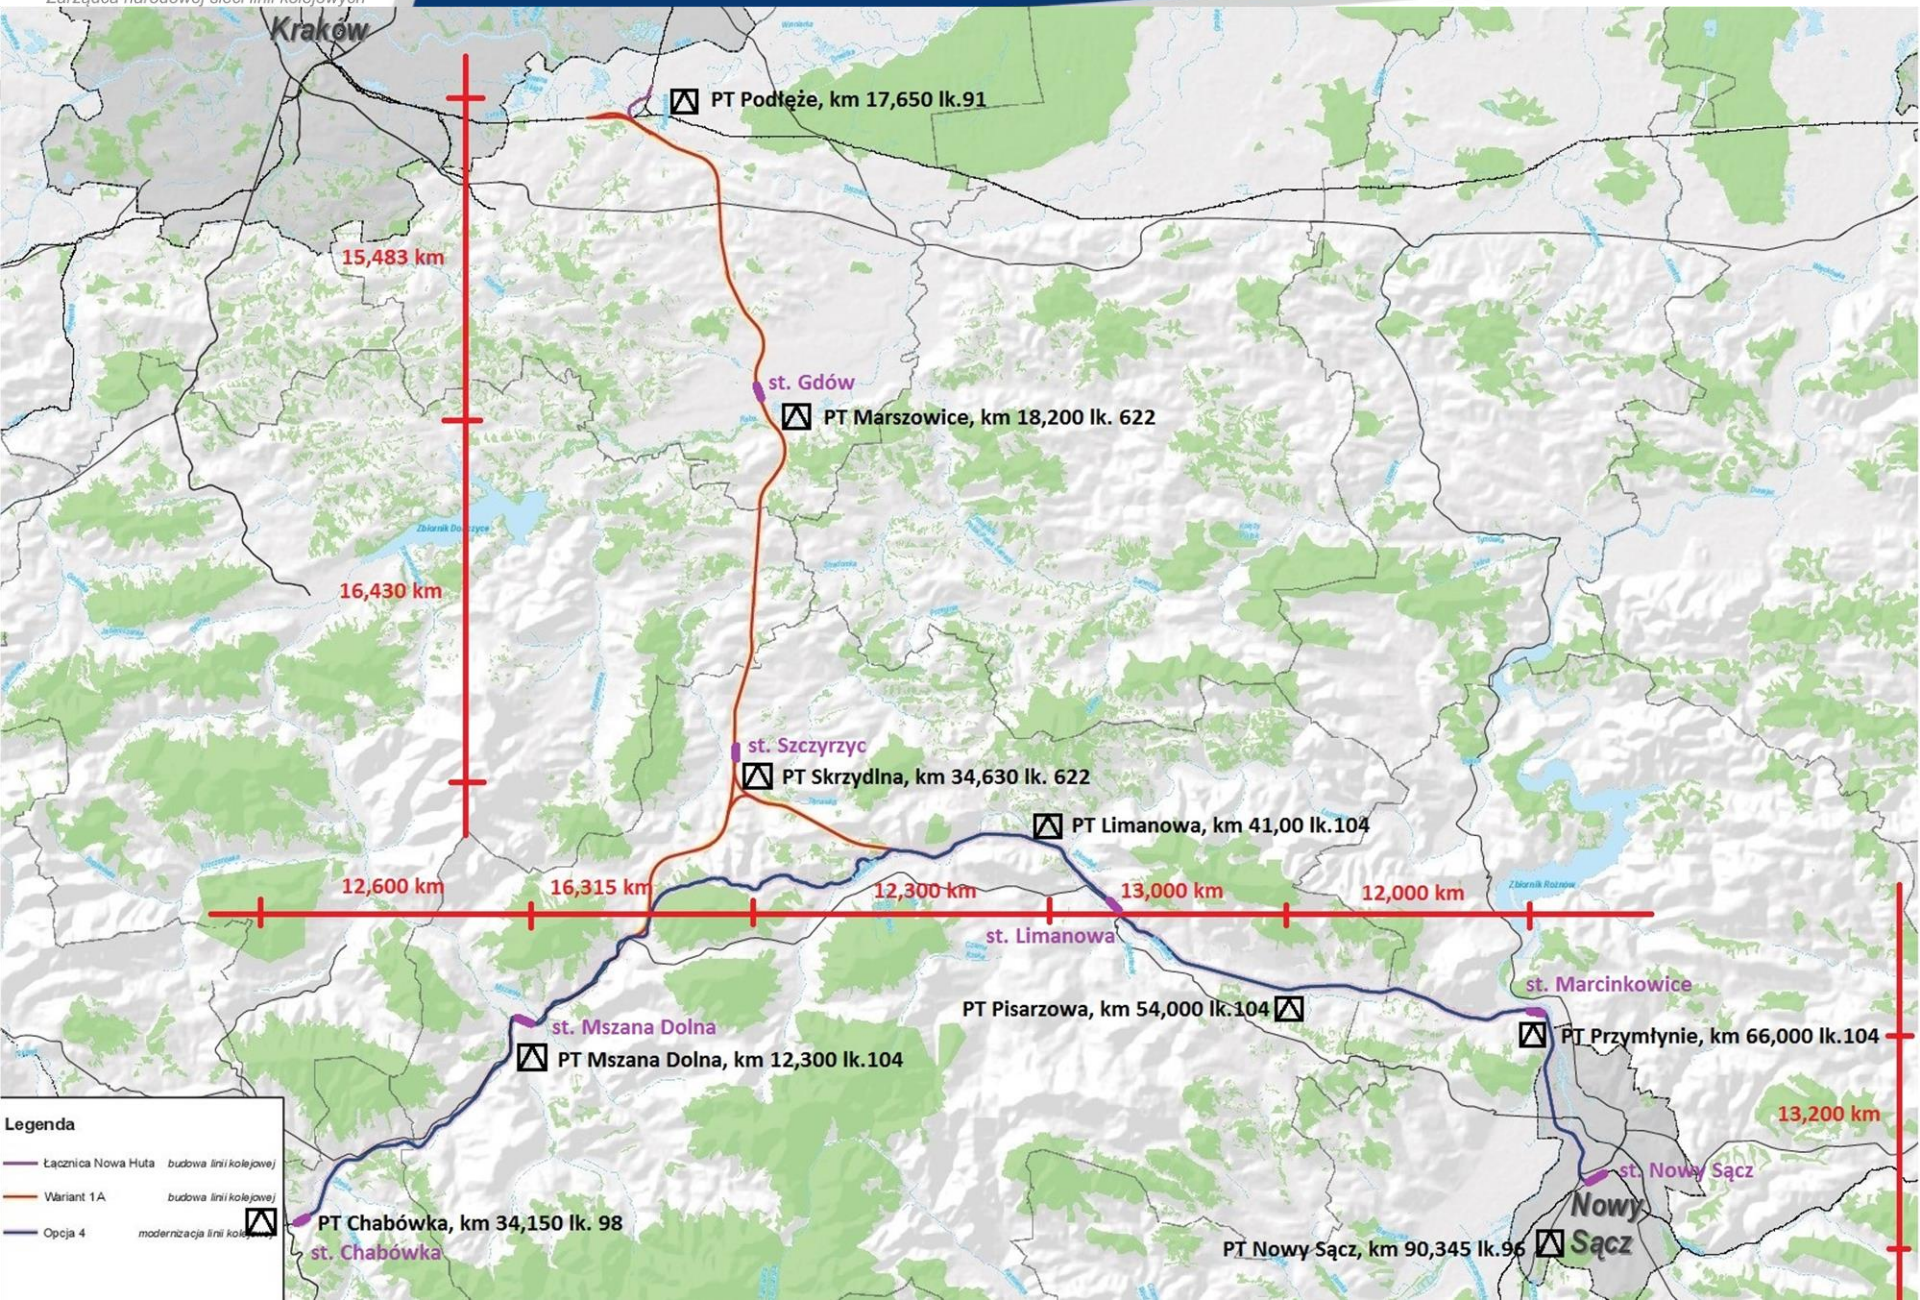

Lokalizacja GPZ oraz wstępna lokalizacja podstacji trakcyjnych i kabin sekcyjnych

PKP POLSKIE LINIE KOLEJOWE S.A.

Zarządca narodowej sieci linii kolejowych

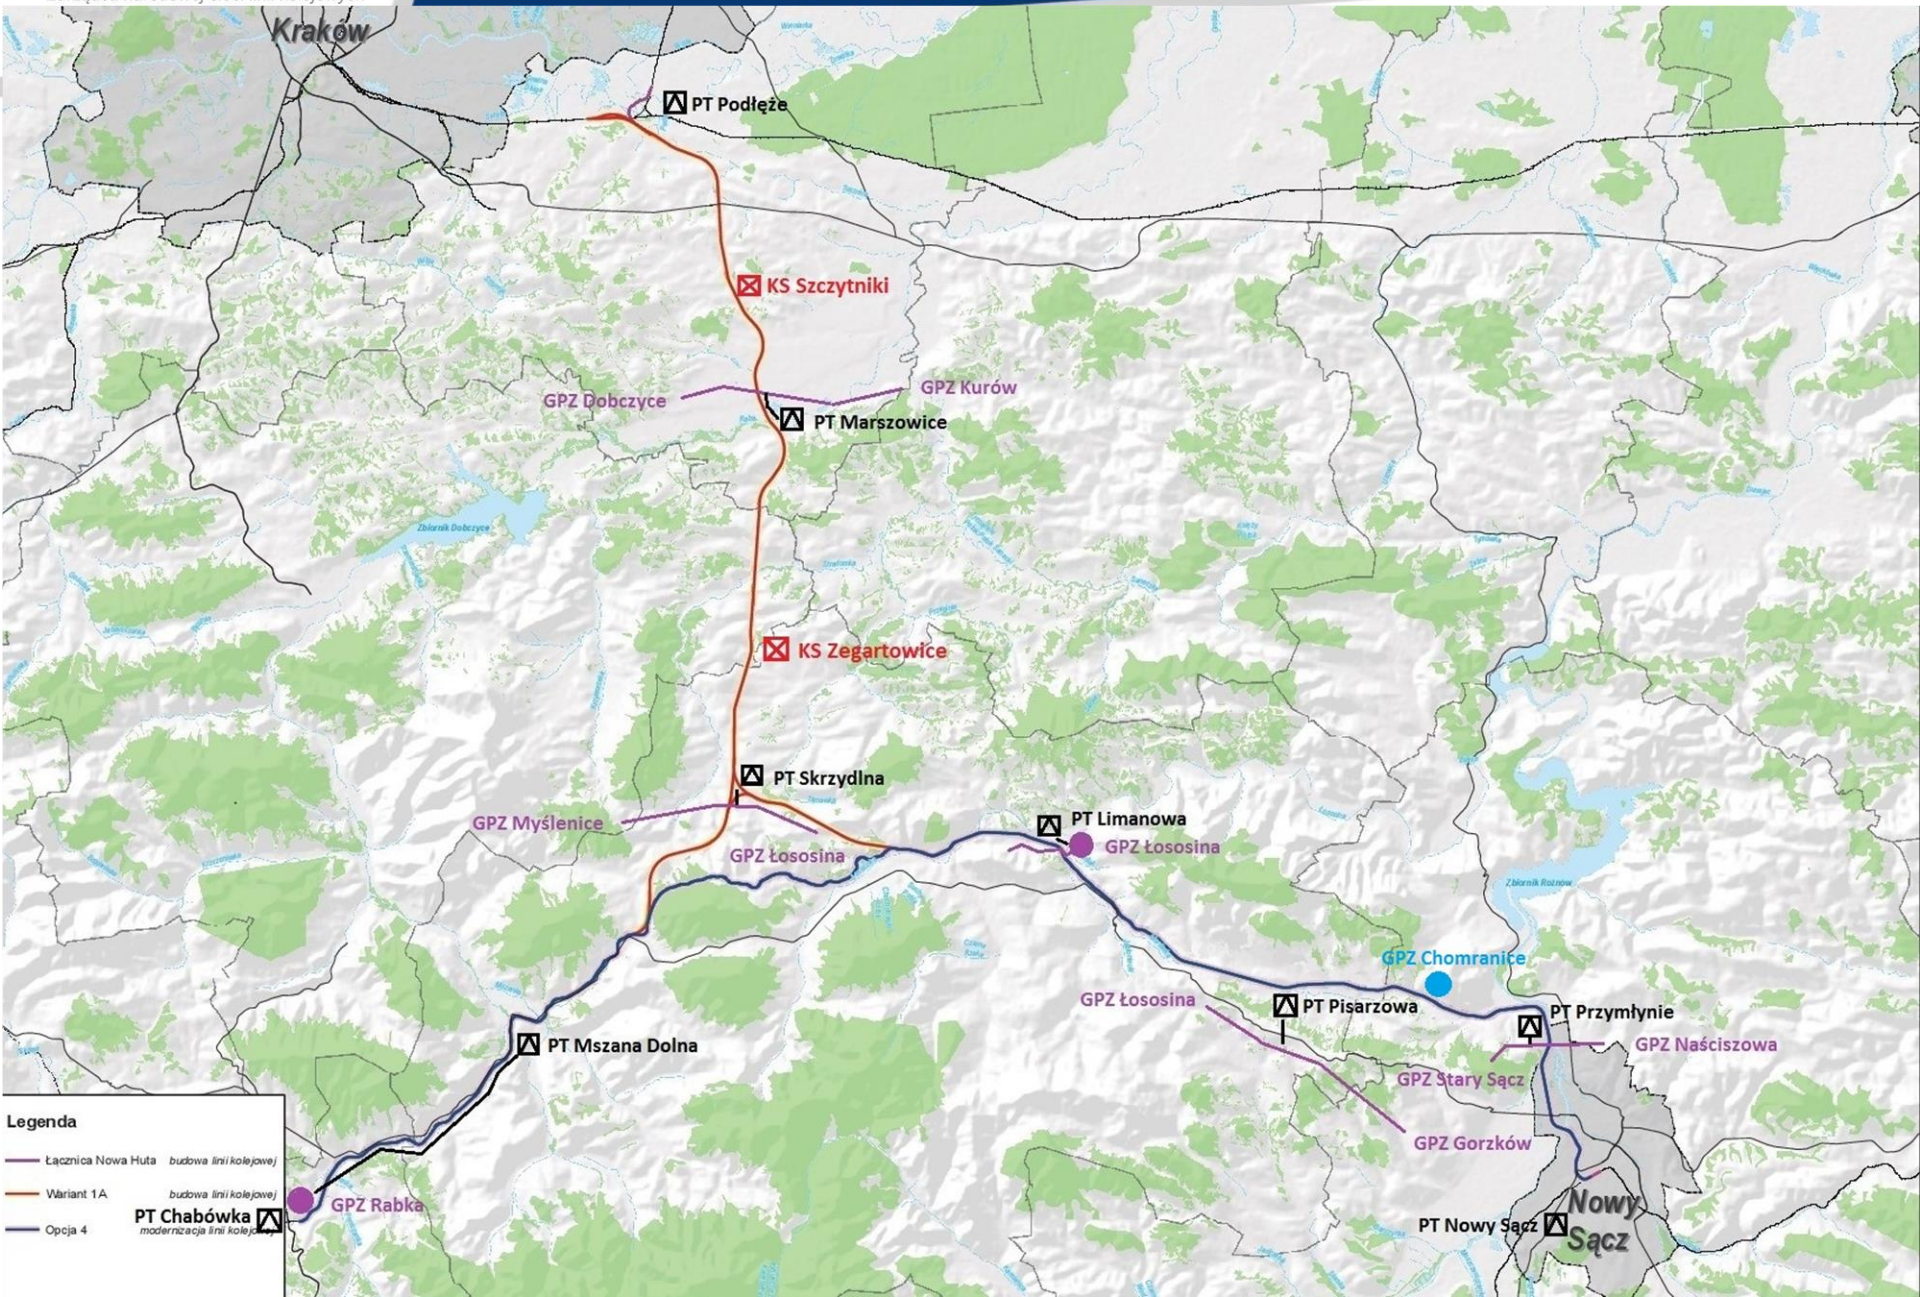


Legenda

- Łącznica Nowa Huta - budowa linii kolejowej
- Wariant 1A - budowa linii kolejowej
- Opcja 4 - modernizacja linii kolejowej

PT Chabówka

GPZ Rabka

Schematyczna lokalizacja GPZ oraz wstępna lokalizacja podstacji trakcyjnych i kabin sekcyjnych

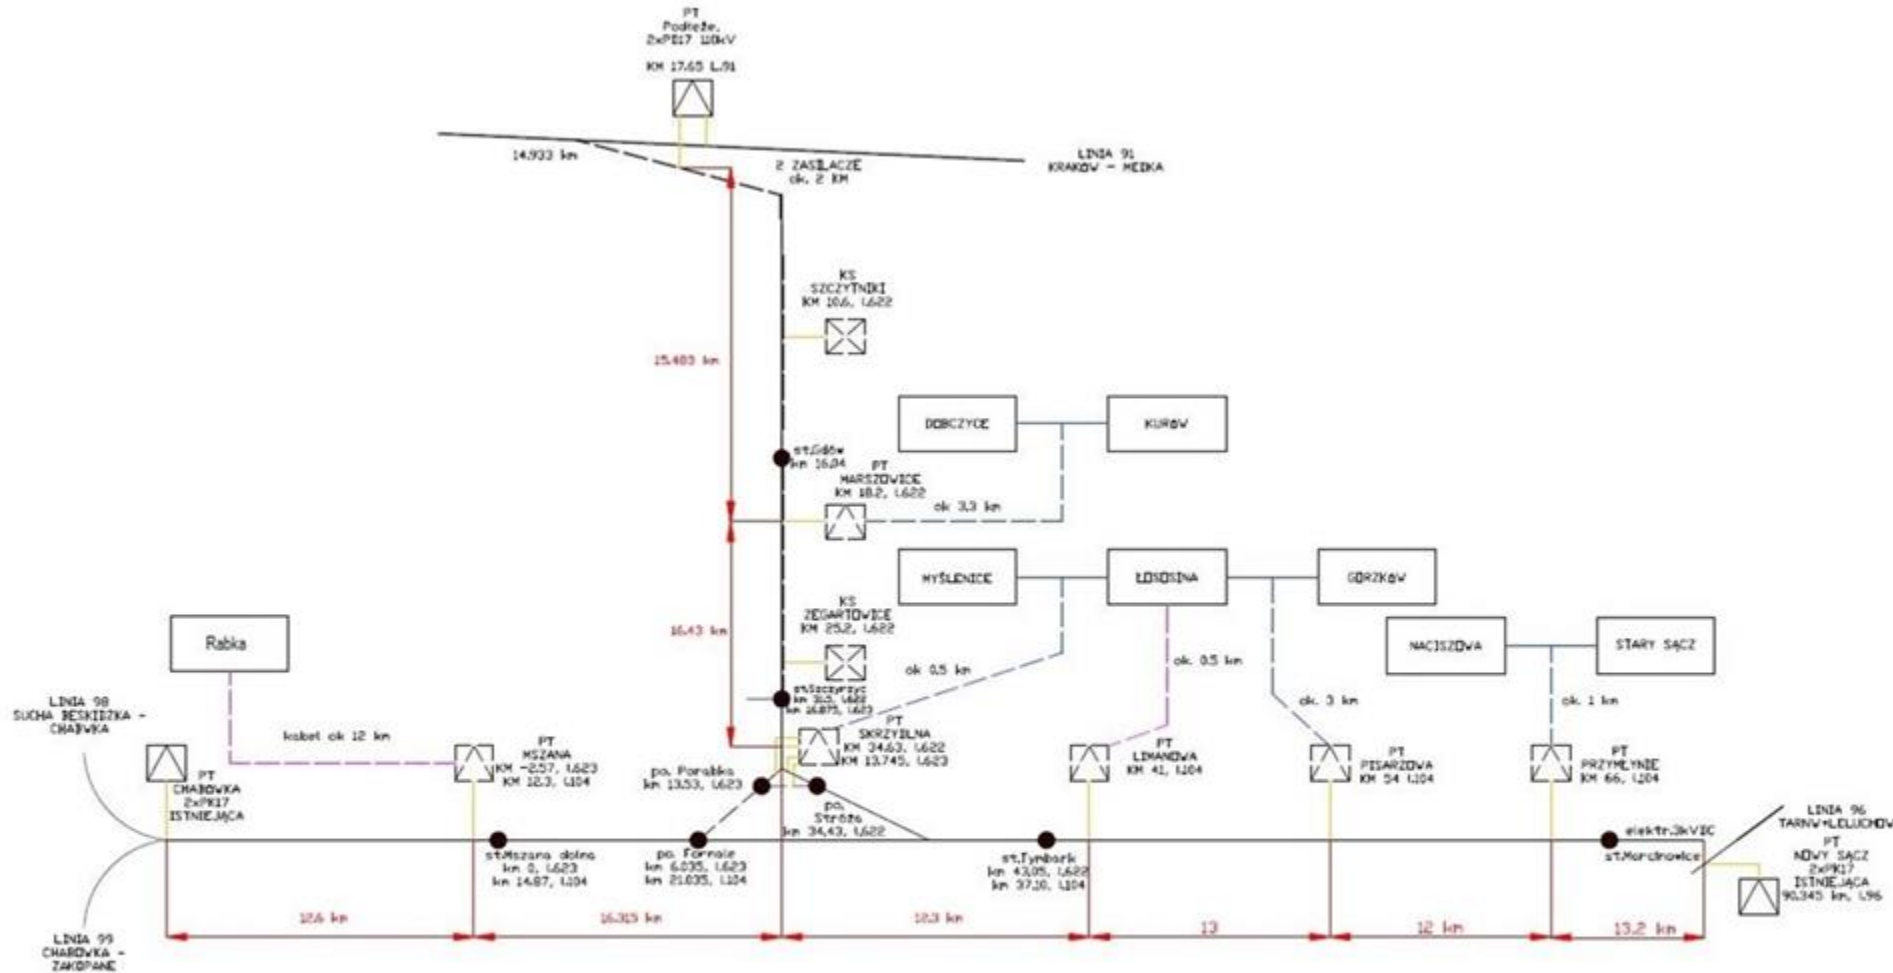

- Ścieżka trakcyjna 400mE 1ton/2tory
- Linia elektroenergetyczna WN 110kV
- Linia elektroenergetyczna SN 15/20kV
- Nowe obiekty (kabin przerywana)
- Podstacja trakcyjna, kabina sekcyjna GPZ/KPZ

A-PODLĘŻE
 B-SZCZYRZYCE
 C-TYNBARK
 D-CHABOVKA
 E-MSZANA
 F-NOUY SĄCZ

LINIA 622, A-B-C
 LINIA 623, E-F
 LINIA 104, D-E-C-F